

Legenda : Boschi
Tipologie

- Pineta di pino silvestre
- Alneto di ontano nero tipico
- Betuleto secondario
- Castagno delle cerchie moreniche occidentali
- Formazioni di ciliegio tardivo
- Formazioni antropogene
- Formazioni aspecifiche
- Pioppeti in fase di naturalizzazione
- Formazioni di pioppo tremulo
- Querceto-carpinetto dell'alta pianura
- Querceto-carpinetto della bassa pianura
- Querceto di rovere e/o farnia delle cerchie moreniche occidentali
- Querceto di farnia con olmo
- Querceto di rovere e/o farnia del pianalto
- Robinieto misto

Elementi boscati minori

- Macchie boscate
 - Fasce boscate
 - Formazioni longitudinali
- Alberi di interesse Monumentale**
- Singolo
 - Gruppo
 - Filare
 - Ambito territoriale del Piano di Indirizzo Forestale
 - Riserve Regionali
 - Parchi Regionali
 - Ambiti art. 139, D. Lgs 490/99
 - Vincolo idrogeologico
 - Aree con potenziale dissesto *
 - Usi civici
 - Aree idriche dei corsi d'acqua principali
 - Aree della rete stradale
 - Aree della rete ferroviaria
 - Confine Provinciale



COMUNE DI PANTIGLIATE
PROVINCIA DI MILANO


PIANO DI GOVERNO DEL TERRITORIO
LEGGE REGIONALE 12 / 2005 e s.m.i.

DOCUMENTO DI PIANO

COME MODIFICATO A SEGUITO ACCOGLIMENTO OSSERVAZIONI E ADEGUAMENTO A PRESCRIZIONI PROVINCIA E PASM

Il Sindaco: Sig.ra Lidia Maria Rozzoni
Il Segretario Comunale: Dott. Diego Carlino
Il Responsabile Settore Gestione Territorio: Ing. Pierluigi Taverni


PROGETTO CIONI MORI e GROSSI ARCHITETTI ASSOCIATI DR.ARCH. MARIAEMMA CIONI MORI DR.ARCH. FRANCO GROSSI VIA SAVONA 67a 20144 MILANO tel:02 534417 e-mail: grossi.cionimori@libero.it C.F. e p. IVA: 06157090967	VINCOLI PAESAGGISTICI E NATURALISTICI PIANO TERRITORIALE DI COORDINAMENTO PARCO AGRICOLO SUD MILANO P.I.F. PIANO DI INDIRIZZO FORESTALE DELLA PROVINCIA DI MILANO		TAV. 3
	SCALA VARIE	DATA ADOZIONE PGT 19/09/2012	
CONSULENZA ANALISI STORICA DR.ARCH. ADA GROSSI DOTTORATO DI RICERCA IN DIPLOMATICA	ELABORAZIONE GRAFICA ALESSANDRO ANTINORI		FILE PNT-PGT-3.dwg A TERMINI DI LEGGE I PROGETTISTI SI RISERVANO LA PROPRIETA' DI QUESTO DISEGNO AI SENSI DEGLI ARTT. 1151-2-3 C.C.

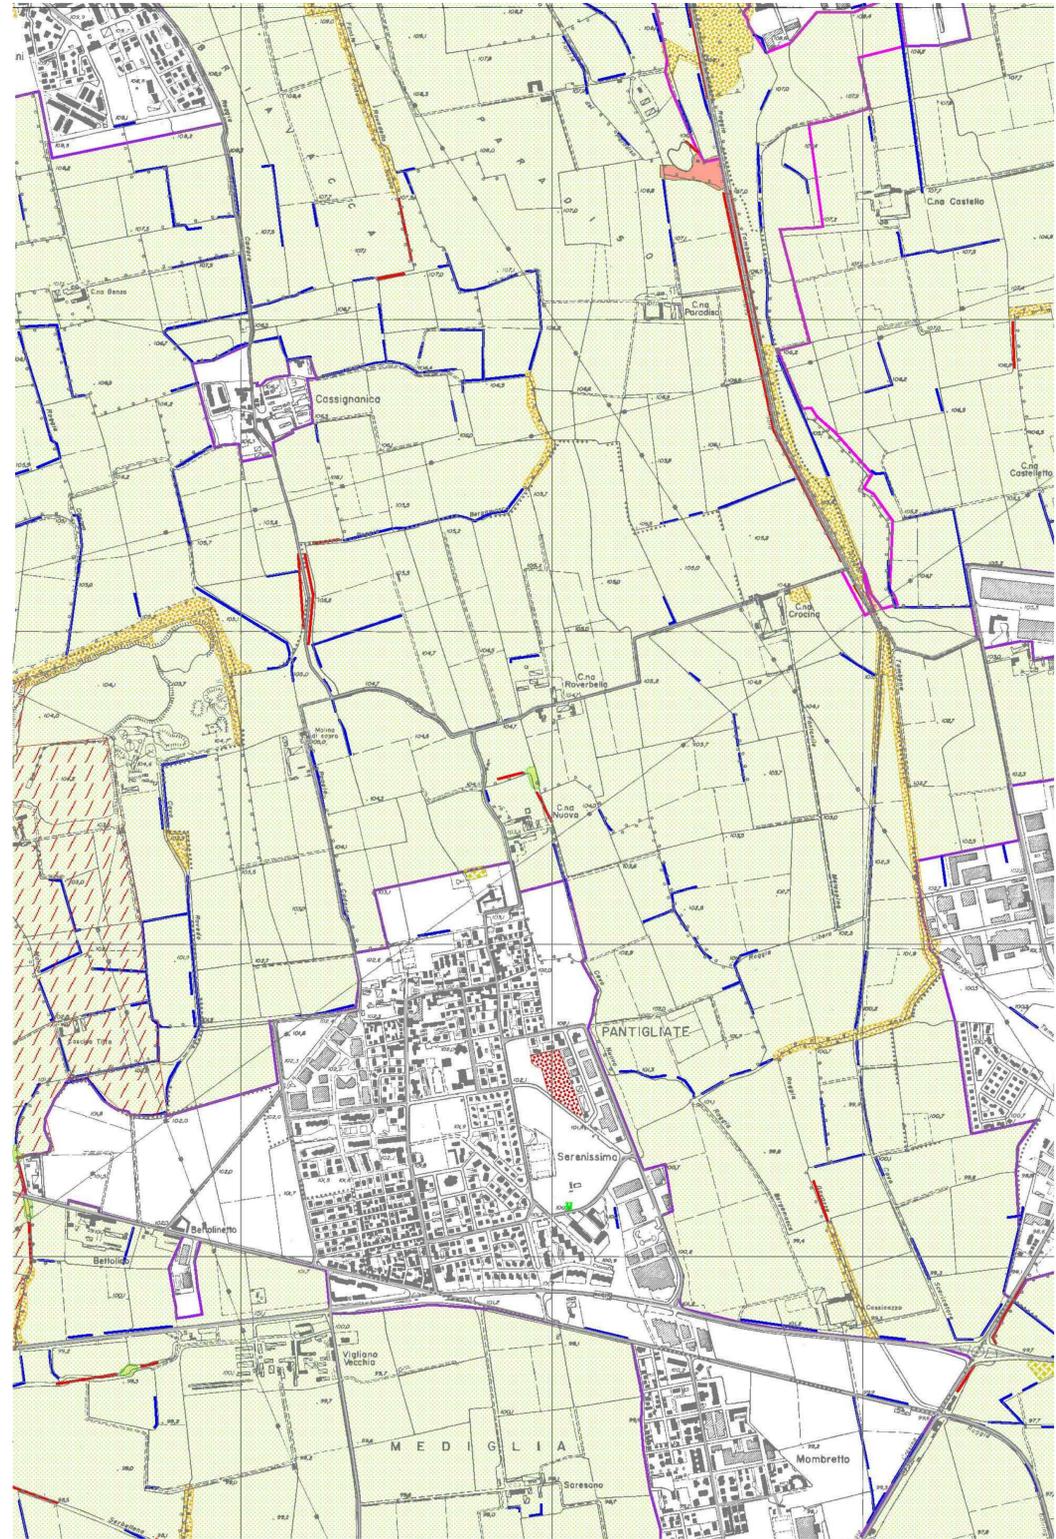

PIANO DI INDIRIZZO FORESTALE DELLA PROVINCIA DI MILANO P.I.F. TAV. 2 - B6 D3 PER STRALCIO

Ambiti delle tutele ambientali, paesistiche e naturalistiche

- Proposta di Parco naturale (art. 1)
- Zona di transizione agricolo/naturalistico (art. 32)
- Zona di tutela e valorizzazione paesistica (art. 34)

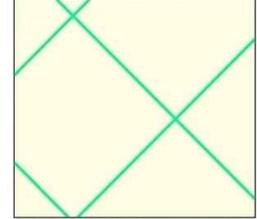

Territori agricoli di cintura metropolitana (art. 25)


Ambiti della fruizione

- Sub-zona impianti sportivi e ricreativi (art. 36)
- Aree in abbandono o in uso improprio (art. 47)

Territori esterni al parco

Elementi puntuali di tutela

- Insediamenti rurali di interesse paesistico (art. 39)
- Manufatti della storia agraria (art. 40)
- Percorso di interesse storico-paesistico (art. 43)
- Fontanili e rogge (art. 41, 42)

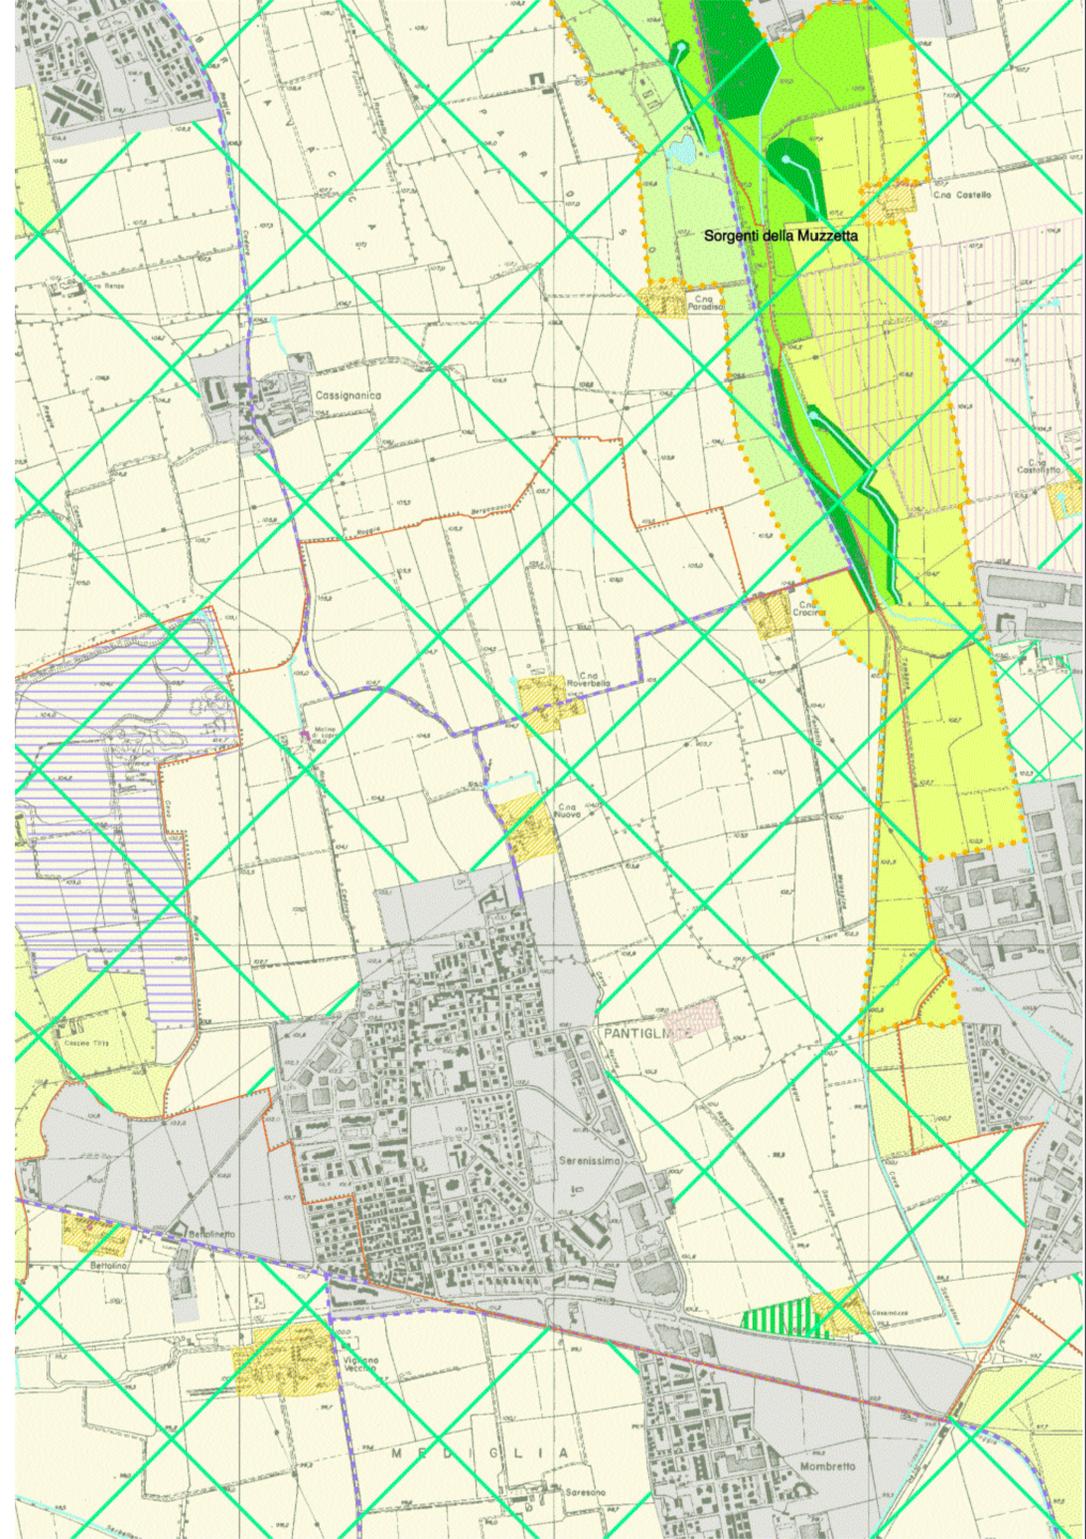

PIANO TERRITORIALE DI COORDINAMENTO PARCO SUD TAV. A25 PER STRALCIO