


-  CONFINI COMUNALI
- VINCOLI DI TUTELA BENI STORICO-CULTURALI / PAESAGGISTICI / NATURALISTICI / POLIZIA IDRAULICA**
-  VINCOLO ex art. 10 D.Lgs. 42/2004 e s.m.i. "INTERESSE STORICO ARTISTICO" (DECRETO DIR REGIONALE BB.CC.PP. DELLA LOMBARDIA IN DATA 25/06/07)
-  BENI SOGGETTI A TUTELA AI SENSI art. 10 comma 1 D.Lgs. 42/2004 e s.m.i.
-  AREA S.I.C. (SITI DI IMPORTANZA COMUNITARIA) IT 2050009 "SORGENTI DELLA MUZZETTA"
-  AREE PARCO AGRICOLO SUD MILANO ISTITUITO CON LEGGE REGIONALE 23/04/1990 n.24- TERRITORI AGRICOLI DI CINTURA METROPOLITANA
-  PROPOSTA PARCO NATURALE - art. 1 P.T.C. del PARCO AGRICOLO SUD MILANO
-  - ZONA DI TRANSIZIONE TRA LE AREE DELLA PRODUZIONE AGRARIA E LE ZONE DI INTERESSE NATURALISTICO (art. 32 P.T.C.)
-  - ZONA DI TUTELA E VALORIZZAZIONE PAESISTICA (art. 34 P.T.C.)
-  VINCOLI VENATORI EX L.R. 28/93
-  - OASI DI PROTEZIONE / - ZONE DI RIPOPOLAMENTO E CATTURA
-  FONTANILI - ZONA DI RISPETTO AI SENSI DELL'ART. 41 NTA DEL P.T.C. DEL P.A.S.M. COMM. 6 E 7 - RAGGIO 50 METRI DALLA TESTA E FASCIA 25 METRI LUNGO L'ASTA PER IL PRIMO TRATTO DI DERIVAZIONE DI M. 200
-  \* FONTANILE NON ATTIVO
-  FASCIA DI RISPETTO ESTESA A 5 M DAGLI ARGINI DEI CANALI APPARTENENTI AL RETICOLO IDRICO MINORE DI COMPETENZA COMUNALE
-  INEDIFICABILITÀ ASSOLUTA SECONDO QUANTO DEFINITO DAL R.D. 368/1904 E DAL R.R. N. 3 DEL 08/02/2011
-  AREE ADIACENTI AI CANALI APPARTENENTI AL RETICOLO DI BONIFICA DI MAGGIOR VALENZA IDRAULICA E GEOMORFOLOGICA, ESTESE A 5 M DAGLI ARGINI, DA MANTENERE A DISPOSIZIONE PER CONSENTIRE L'ACCESSIBILITÀ PER INTERVENTI DI MANUTENZIONE. (ART. 4.2 lett. "c" NORMATIVA PIANO DELLE REGOLE)
-  BOSCO ANTROPICO P.I.F. - PIANO DI INDIRIZZO FORESTALE
-  ALBERO DI INTERESSE MONUMENTALE (art. 65 PTCP) *populus nigra*
-  AREA RISPETTO DI CUI ARTT. 4.1 lett. I E 35.3 NORMATIVA PIANO DELLE REGOLE
- VINCOLI / SERVIZI SERVIZI INFRASTRUTTURALI**
-  POZZO PUBBLICO AD USO POTABILE ATTIVO - ZONA TUTELA ASSOLUTA (ART. 94 D.Lgs. 152/98 e s.m.i.) CORRISPONDENTE PER IL POZZO N.3 ALLA ZONA DI RISPETTO VIGENTE CON CRITERIO IDROGEOLOGICO PER ONORE CAPITANI ACQUIFARI PROTETTI
-  ZONA RISPETTO VIGENTE RAGGIO 200 M (VIETATO INNESTAMENTO CENTRI PERICOLO ART. 94 D.Lgs. 152/98)
-  ENI - STGIT - AREA POZZI DI MONITORAGGIO DEL DEPOSITO SOTTERRANEO DI GAS NATURALE IN GIACIMENTO PROFONDO
-  TRACCIATO CONDOTTE COLLEGANTI I POZZI DI MONITORAGGIO E RELATIVE FASCE DI RISPETTO
-  METANODOTTO RODANO - SETTALA E RELATIVA FASCIA DI RISPETTO
-  ELETTRODOTTI E RELATIVE FASCE DI RISPETTO
-  INDICAZIONE GRAFICA Dpa (DISTANZE DI PRIMA APPROSSIMAZIONE D.M. 29/05/2008) (in attesa calcolo mirato fasce rispetto per le campate interessate da aree di trasformazione)
-  **tutto il territorio** VINCOLI AERONAUTICI EX ART. 707 CODICE NAVIGAZIONE IN RIFERIMENTO AEROPORTO LINATE (DISCARICHE E FONTI ATTRATTIVE FAUNA SELVATICA / SORGENTI LASER E PROIETTORI a.l. / IMPIANTI EOLICI)
-  VISUALIZZAZIONE VINCOLI AERONAUTICI EX ART. 707 CODICE NAVIGAZIONE IN RIFERIMENTO AEROPORTO LINATE. LIMITE ESTERNO SUP. CONICA H. max 247,85 m. s.l.m.
-  FASCIA DI RISPETTO STRADALE
-  FASCIA DI RISPETTO CIMITERIALE mt. 200 ai sensi art.8 R.R. 6/2004 e s.m.i. (RIDUCIBILE A SEGUITO DI APPROVAZIONE PIANO CIMITERIALE)
-  AREA GIÀ EDIFICATA ANTE R.R. 6/2004 RICADENTE NELLA FASCIA DEI mt. 200
-  FASCIA DI RISPETTO CIMITERIALE mt. 50 art.8 COMMA 3 R.R. 6/04 e s.m.i.
- RICOGNIZIONE PREVISIONI**
-  AMBITI DI TRASFORMAZIONE
-  PIANI ATTUATIVI VIGENTI RICONFERMATI DA ATTUARE O IN CORSO ATTUAZIONE

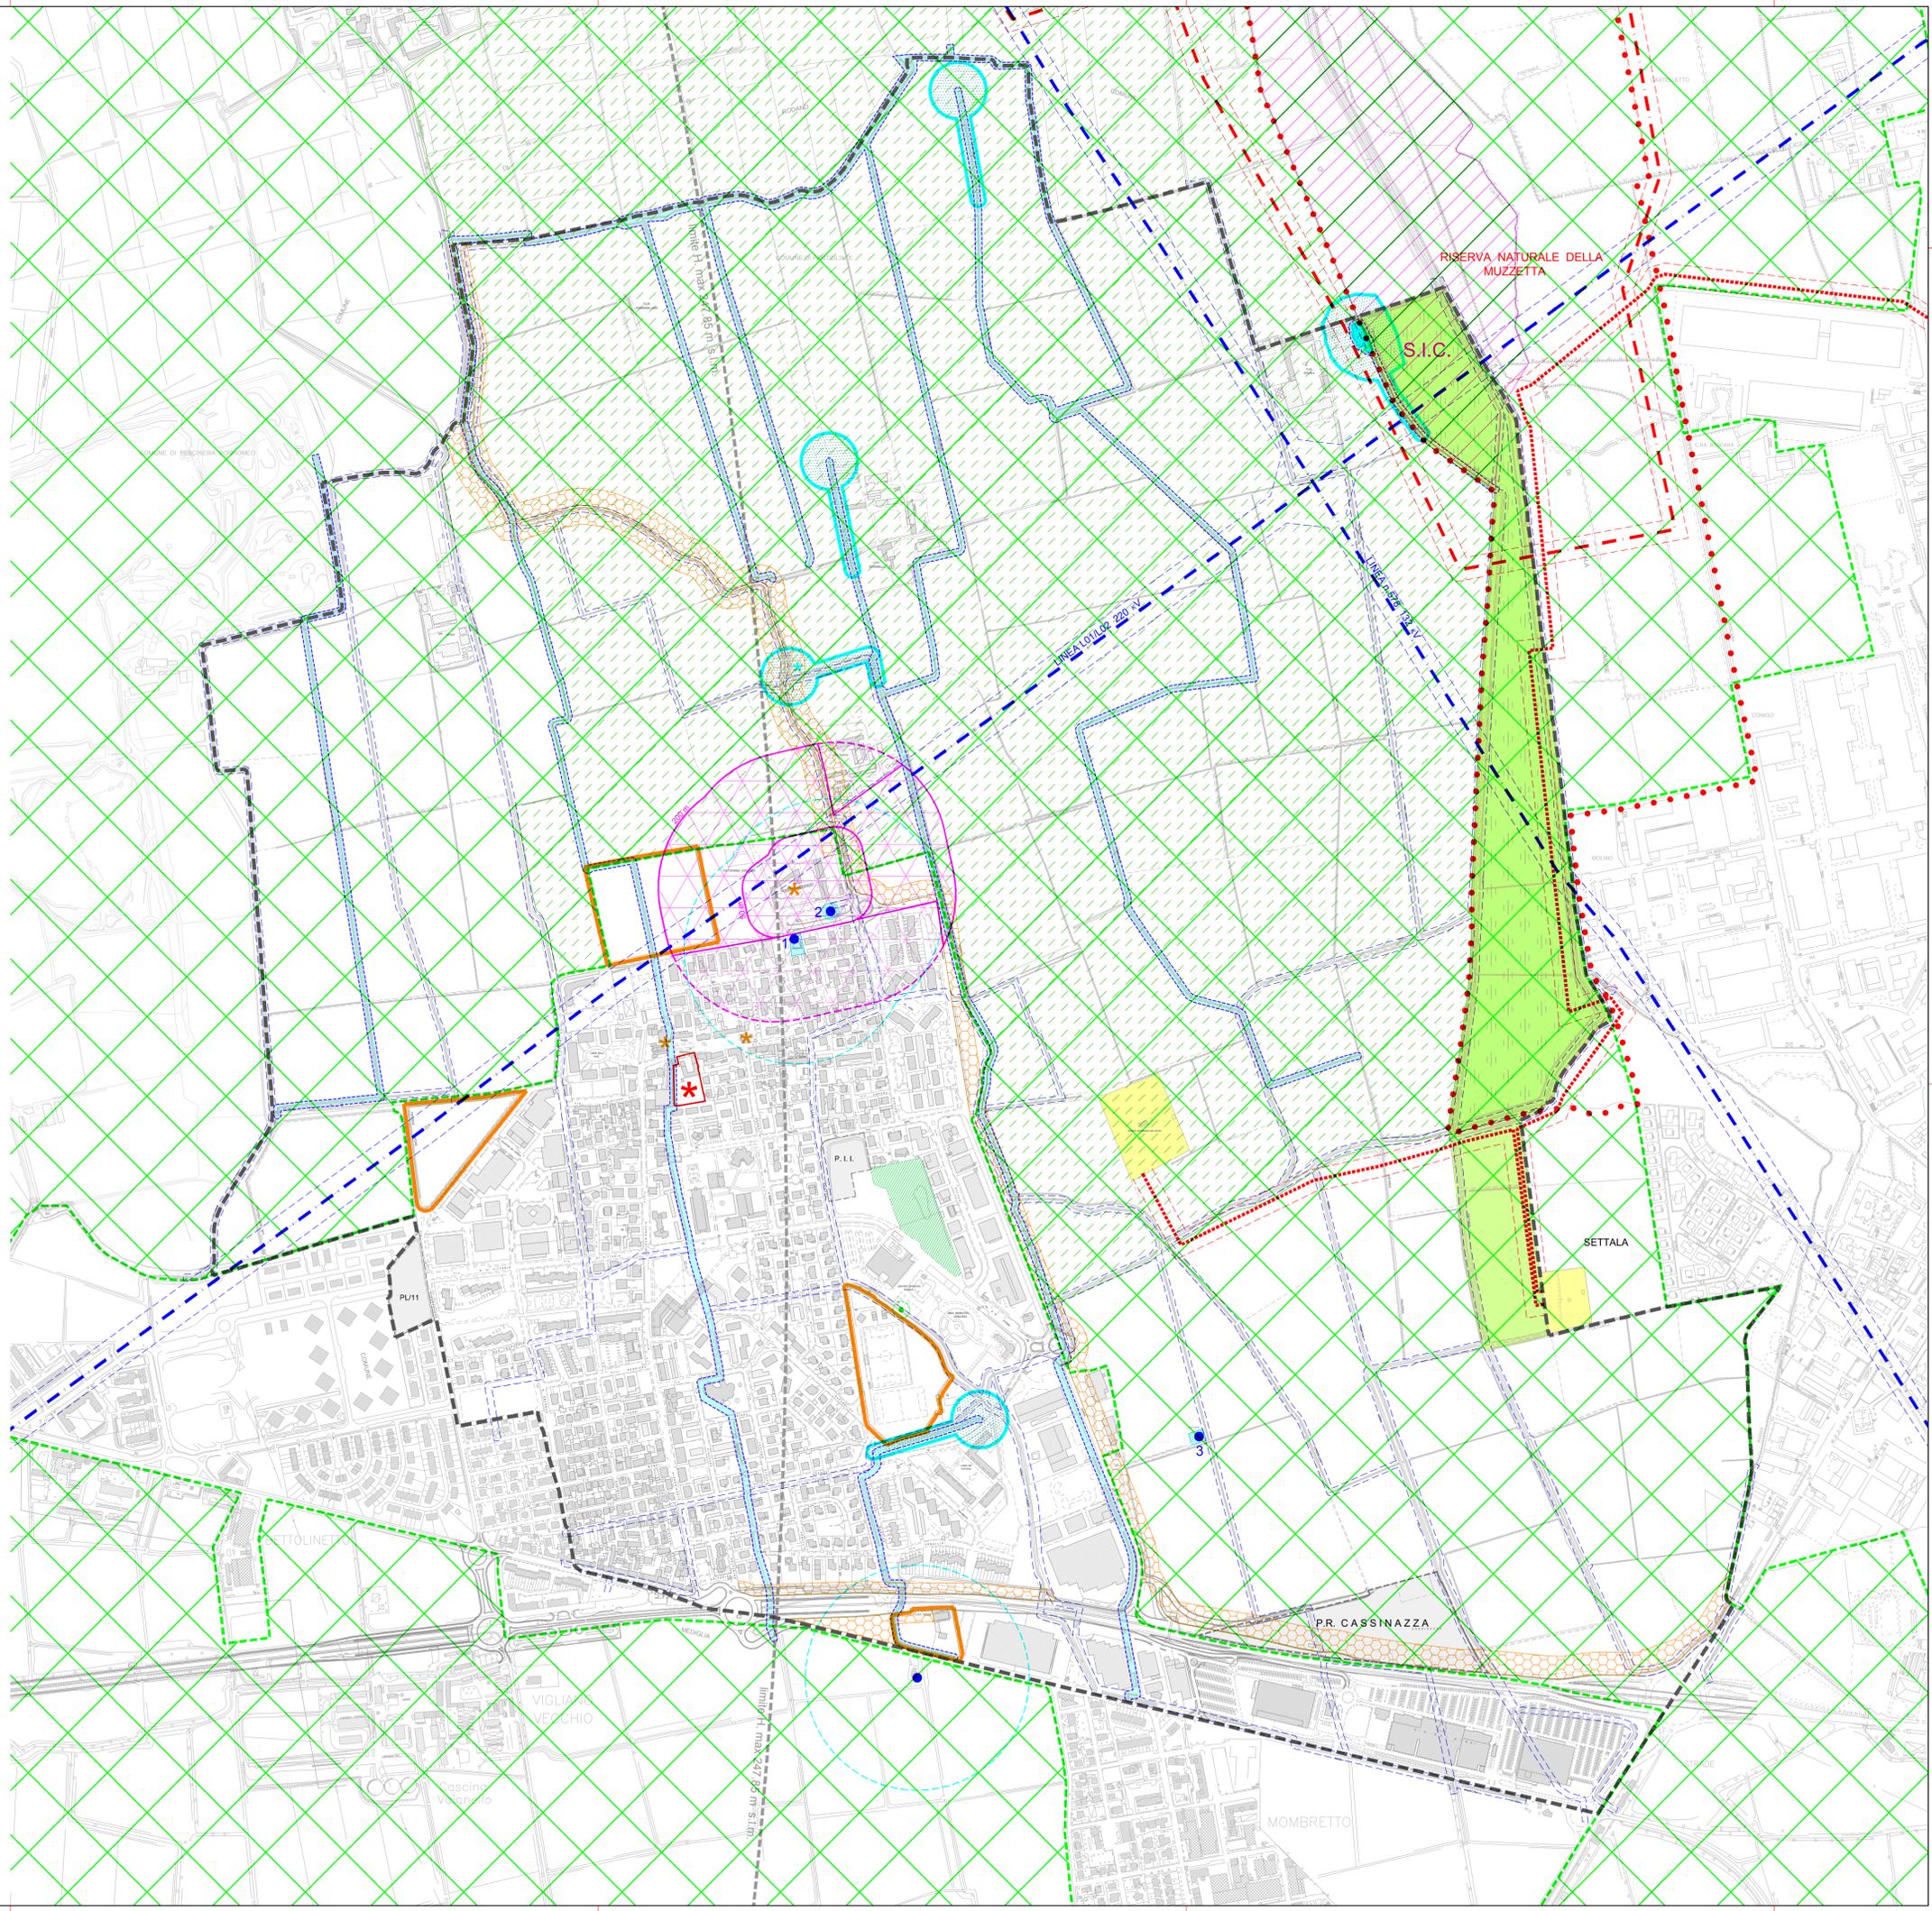

**COMUNE DI PANTIGLIATE**  
 PROVINCIA DI MILANO

**PIANO DI GOVERNO DEL TERRITORIO**  
 LEGGE REGIONALE 12 / 2005 e s.m.i.

**DOCUMENTO DI PIANO**

COME MODIFICATO A SEGUITO ACCOGLIMENTO OSSERVAZIONI E ADEGUAMENTO A PRESCRIZIONI PROVINCIA E P.A.S.M.

Il Sindaco: Sig.ra Lidia Maria Rozzoni  
 Il Segretario Comunale: Dott. Diego Carlini  
 Il Responsabile Settore Gestione Territorio: Ing. Pierluigi Taverni

PROGETTO CIONI MORI e GROSSI ARCHITETTI ASSOCIATI DR.ARCH. MARIAEMMA CIONI MORI DR.ARCH. FRANCO GROSSI VIA SAVONA 67a 20144 MILANO tel/fax 024234417 e-mail: grossi.cionimori@libero.it C.F. e p.IVA: 06157090967	<b>REPERTORIO DEI VINCOLI</b>		TAV. <b>5</b>
	SCALA	DATA ADOZIONE PGT	DATA MODIFICHE
1 / 5000	19/09/2012	FEBBRAIO 2013	FILE
CONSULENZA ANALISI STORICA DR.ARCH. ADA GROSSI DOTTORRE DI RICERCA IN DIPLOMATICA			-PNT-PGT-5.dwg
ELABORAZIONE GRAFICA ALESSANDRO ANTINORI			
A TERMINI DI LEGGE I PROGETTISTI SI RISERVANO LA PROPRIETÀ DI QUESTO DISEGNO AI SENSI DEGLI ARTT. 1151-2-3 C.C.			