
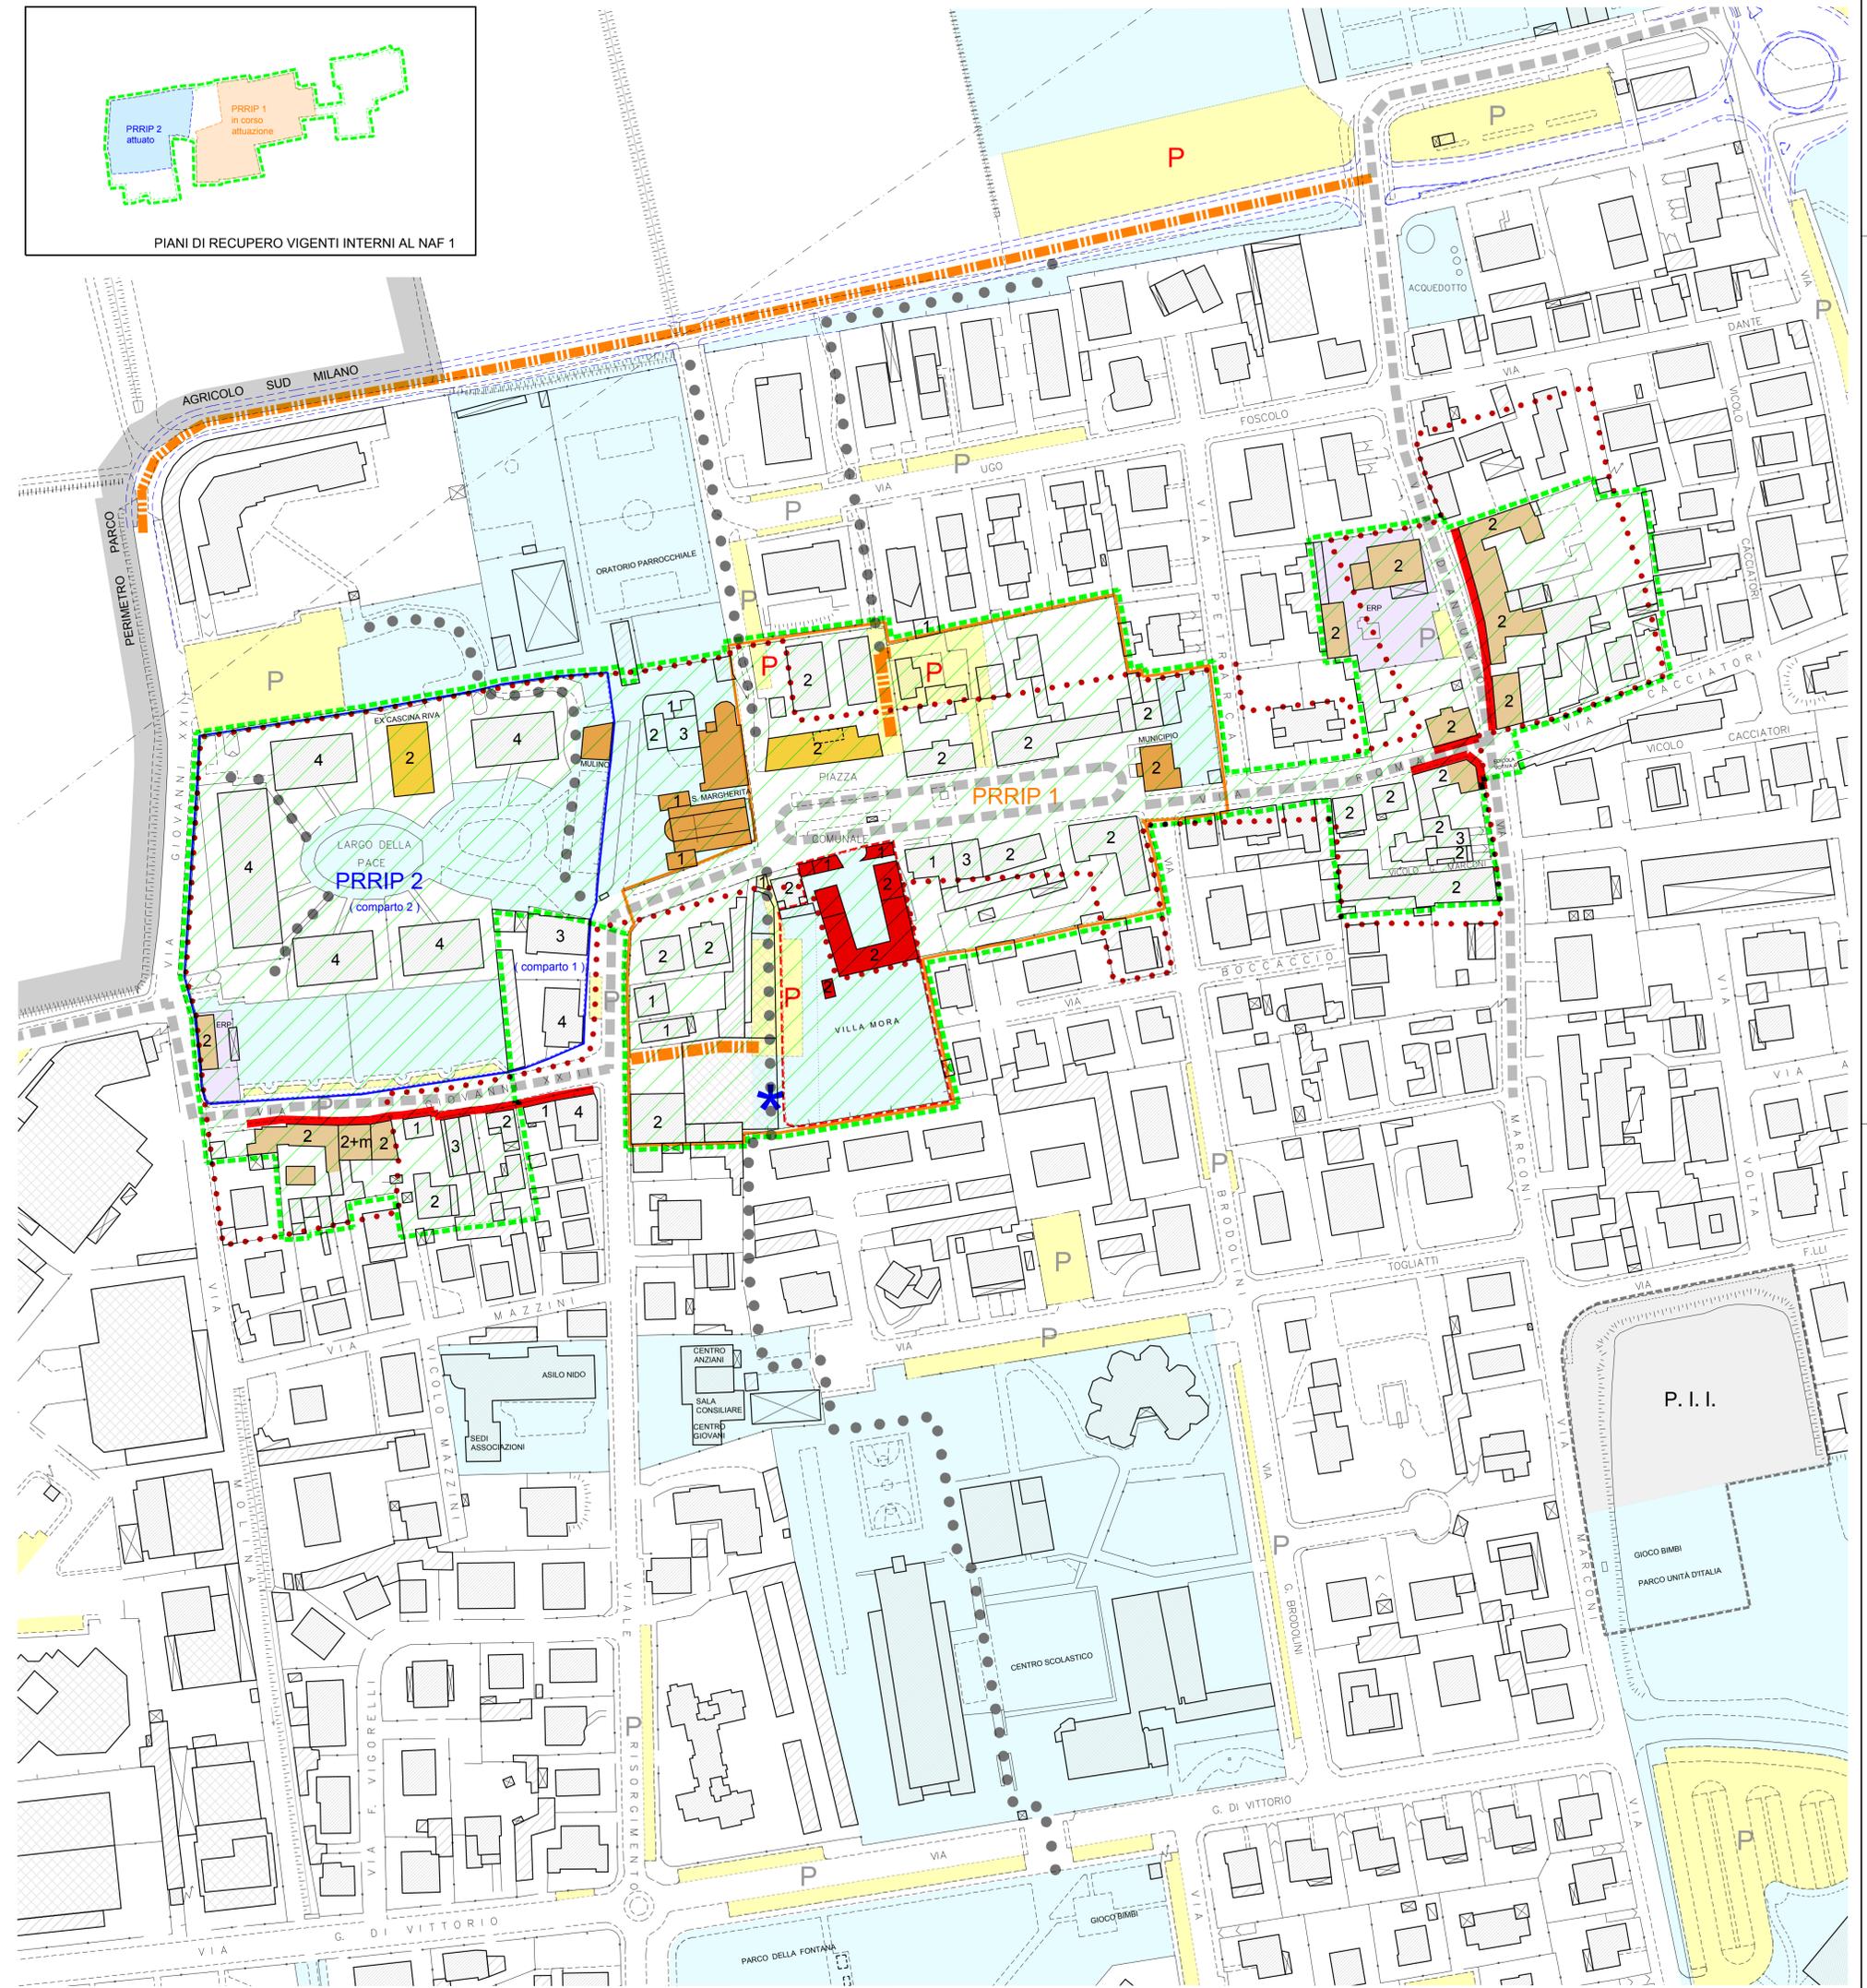


- RIORGANIZZAZIONE INCROCI VIABILITÀ SP182 (PROGETTO ESECUTIVO IN PARTE FINANZIATO)
- AREE SERVIZI PUBBLICI E/O DI USO E INTERESSE PUBBLICO E VERDE PUBBLICO
- ERP - EDILIZIA RESIDENZIALE PUBBLICA
- AREE A PARCHEGGIO PUBBLICHE E/O DI USO PUBBLICO ESISTENTI / PREVISTE
- PREVISIONI DI INTEGRAZIONE / RAZIONALIZZAZIONE DELLA VIABILITÀ
- COLLEGAMENTI PEDONALI
- NUCLEO DI ANTICA FORMAZIONE N.A.F.**
- PERIMETRAZIONE N.A.F. 1
- TESSUTO ESISTENTE - N° PIANI
- P.T.C.P. VIGENTE: PERIMETRAZIONE "CENTRI STORICI E NUCLEI ANTICA FORMAZIONE" ART. 36 NGA
- COMPLESSO VINCOLATO ex art. 10 D.Lgs. 42/2004 e s.m.i. "INTERESSE STORICO ARTISTICO" (DECRETO DIR. REGIONALE BB.CC.PP. DELLA LOMBARDIA IN DATA 25/06/07)
- EDIFICI MERITEVOLI DI TUTELA (VEDI ANALISI STORICA) SOGGETTI UNICAMENTE A INTERVENTI DI RESTAURO
- BENI SOGGETTI A TUTELA AI SENSI art. 10 comma 1 D.Lgs. 42/2004 e s.m.i. (EDIFICI DI PROPRIETÀ PUBBLICA E DI ENTI ECCLESIASTICI RISALENTI AD OLTRE 50 ANNI)
- EDIFICI E COMPLESSI TESTIMONIALI DELLA FORMAZIONE STORICA DEL NUCLEO SOGGETTI AL MANTENIMENTO DELLE CARATTERISTICHE MORFOLOGICHE
- TRATTI VIARI CHE CONSERVANO L'ANDAMENTO DEI PERCORSI STORICI PRINCIPALI E IL CUI TRACCIATO DEVE ESSERE TUTELATO
- SPAZIO PUBBLICO UNITARIO DI DERIVAZIONE STORICA DA TUTELARE: PIAZZA COMUNALE
- ALLINEAMENTO CORTINA DA CONSERVARE
- PIANI ATTUATIVI**
- PRRIP 1 PIANO DI RECUPERO DI INIZIATIVA PUBBLICA VIGENTE IN CORSO DI ATTUAZIONE
- PRRIP 2 PIANO DI RECUPERO DI INIZIATIVA PUBBLICA - (ATTUATO COMPARTO 2)
- PREVISIONE DI ATTREZZATURA DI USO / INTERESSE PUBBLICO CONNESSA AL PARCO DI VILLA MORA

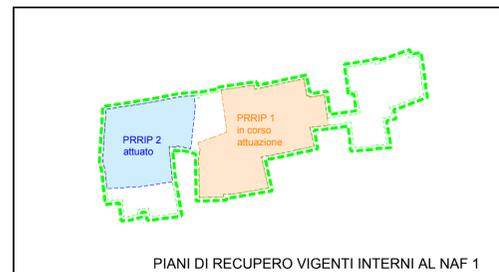

**COMUNE DI PANTIGLIATE**  
 PROVINCIA DI MILANO

**PIANO DI GOVERNO DEL TERRITORIO**  
 LEGGE REGIONALE 12 / 2005 e s.m.i.

**PIANO DELLE REGOLE**

Il Sindaco: Sig.ra Lidia Maria Rozzoni  
 Il Segretario Comunale: Dott. Diego Carlini  
 Il Responsabile Settore Gestione Territorio: Ing. Pierluigi Taverni

PROGETTO CIONI MORI e GROSSI ARCHITETTI ASSOCIATI DR.ARCH. MARIAEMMA CIONI MORI DR.ARCH. FRANCO GROSSI VIA SAVONA 67a 20144 MILANO tel/fax 024234417 e-mail: grossi.cionimori@libero.it C.F. e.p.IVA: 06157990967		TAV. <b>2R</b>	
<b>NUCLEO DI ANTICA FORMAZIONE N.A.F. 1</b>			
SCALA	DATA ADOZIONE PGT	DATA MODIFICA	FILE
1 / 1000	19/09/2012		
CONSULENZA ANALISI STORICA DR.ARCH. ADA GROSSI DOTTORE DI RICERCA IN DIPLOMATICA		-PNT-PGT-PDR-TAV2R-3R.dwg	
ELABORAZIONE GRAFICA ALESSANDRO ANTINORI		A TERMINI DI LEGGE I PROGETTISTI SI RISERVANO LA PROPRIETÀ DI QUESTO DISEGNO AI SENSI DEGLI ARTT. 1151-2-3 C.C.	