

- CONFINE COMUNALE
- RIQUALIFICAZIONE E POTENZIAMENTO SP EX SS 415 "PAULLESE" (PROGETTO ESECUTIVO IN FASE AVANZATA DI REALIZZAZIONE)
- RIORGANIZZAZIONE INCROCI VIABILITÀ SP182 (PROGETTO ESECUTIVO IN PARTE FINANZIATO)
- TRACCIATO PROGETTO PRELIMINARE PROLUNGAMENTO LINEA M3 TRATTI IN SUPERFICIE E INTERRATI

AREE DISCIPLINATE DA ALTRI ATTI DEL PGT
AMBITI DI TRASFORMAZIONE (DOCUMENTO DI PIANO)

- A,B - RESIDENZA
- C,D - COMMERCIO / TERZIARIO / ARTIGIANATO

SERVIZI (PIANO DEI SERVIZI)

- AREE SERVIZI PUBBLICI E/O DI USO E INTERESSE PUBBLICO E VERDE PUBBLICO
- AREE DI CONNESSIONE VIABILITÀ / URBANIZZATO E DI RIQUALIFICAZIONE CON RIEQUIPAGGIAMENTO ARBORICO E AMBIENTALE

- T.U.C. - PERIMETRO DEL TESSUTO URBANO CONSOLIDATO

- PERIMETRO NUCLEI DI ANTICA FORMAZIONE - N.A.F. 1 e N.A.F. 2

- EDIFICI STORICI E/O DI MEMORIA STORICA (PER EDIFICI TUTELETTI EX ART. 10 D.lgs 42/2004 e s.m.i. cfr. TAV.5 DOC. DI PIANO)

- PIANI ATTUATIVI VIGENTI IN CORSO DI ATTUAZIONE E/O DA ATTUARE

- AMBITO DI MEMORIA STORICA - P.R. INIZIATIVA PUBBLICA PRIP1 VIGENTE
- PR - PII - PL

ZONE A PREVALENTE DESTINAZIONE RESIDENZIALE

- AMBITI MEMORIA STORICA
- TESSUTO EDIFICATO RESIDENZIALE STABILE
- RAU - AMBITI URBANI UNITARI
- RNU - TESSUTO RECENTE CON CARATTERISTICHE NON UNITARIE
- RBD - TESSUTO RECENTE A BASSA DENSITÀ
- RDS - TESSUTO RESIDENZIALE CON PREVALENTI CARATTERISTICHE DI DISOMOGENEITÀ
- RRF - TESSUTO EDIFICATO RESIDENZIALE DI RIORGANIZZAZIONE FUNZIONALE


ZONA DELLE ATTIVITÀ ECONOMICHE

- AMBITI DI RIORGANIZZAZIONE FUNZIONALE - PRODUTTIVO / COMMERCIALE / TERZIARIO
- INTEGRAZIONI / RAZIONALIZZAZIONI PREVISTE DELLA VIABILITÀ

AREE E INSEDIAMENTI DESTINATI ALL'AGRICOLTURA

- AMBITO DELLE ATTIVITÀ AGRICOLE
- INSEDIAMENTI RURALI ISOLATI DI INTERESSE PAESISTICO SOGGETTI ALLA NORMATIVA DI CUI ALL'ART. 39 N.1 A P.T.C. PARCO AGRICOLO SUD MILANO PERIMETRO AREA PIANIFICAZIONE ESECUTIVA
- MANUFATTI DELLA STORIA AGRARIA (ART. 40 N.T.A. P.T.C. PARCO AGRICOLO SUD MILANO)
- INSEDIAMENTI RURALI ISOLATI DI MEMORIA STORICA PERIMETRO AREA PIANIFICAZIONE ESECUTIVA

- TERRITORI A PARCO NATURALE
- PROPOSTA PARCO NATURALE (art. 1 P.T.C.)
 - S.I.C. SITO DI IMPORTANZA COMUNITARIA "SORGENTI DELLA MUZZETTA" IT2050099
 - ZONA DI TRANSIZIONE TRA LE AREE DELLA PRODUZIONE AGRARIA E LE ZONE DI INTERESSE NATURALISTICO (art. 32 P.T.C.)
 - ZONA DI TUTELA E VALORIZZAZIONE PAESISTICA (art. 34 P.T.C.)
 - AREE PARCO AGRICOLO SUD MILANO ISTITUITO CON LEGGE REGIONALE 23/04/1990 n.24 - TERRITORI AGRICOLI DI CINTURA METROPOLITANA
 - BOSCO ANTROPICO - P.I.F. PIANO INDIRIZZO FORESTALE
 - AREE INTERESSATE DALLE PREVISIONI DEL PIANO CAVE DELLA PROVINCIA APPROVATO CON DELIB. C.R. 16/05/2008 n. VIII/166 - AMPLIAMENTO CAVA ATE g.26 - PER TALI AREE AL TERMINE DELLA COLTIVAZIONE DI CAVA È PREVISTA LA DESTINAZIONE "ATTREZZATURE PUBBLICHE PER LA FRUIZIONE" (art. 32.2 Normativa Piano delle Regole)
 - FONTRANILI - ZONA DI RISPETTO AI SENSI DELL'ART. 41 NTA DEL P.T.C. DEL P.A.S.M. COMM. 6 E 7 - RAGGIO 50 METRI DALLA TESTA E FASCIA 25 METRI LUNGO L'ASTA PER IL PRIMO TRATTO DI DERIVAZIONE DI M. 200
 - FONTRANILE NON ATTIVO
 - FASCIA DI RISPETTO ESTESA A 5 M DAGLI ARGINI DEI CANALI APPARTENENTI AL RETICOLO IDRICO MINORE DI COMPETENZA COMUNALE INDEFICIBILITÀ ASSOLUTA SECONDO QUANTO DEFINITO DAL R.D. 368/1904 E DAL R.R. N. 3 DEL 08/02/2011
 - AREE ADIACENTI AI CANALI APPARTENENTI AL RETICOLO DI BONIFICA DI MAGGIOR VALENZA IDRAULICA E GEOMORFOLOGICA, ESTESE A 5 M DAGLI ARGINI, DA MANTENERE A DISPOSIZIONE PER CONSENTIRE L'ACCESSIBILITÀ PER INTERVENTI DI MANUTENZIONE. (art. 4.2 lett. "c" Normativa Piano delle Regole)

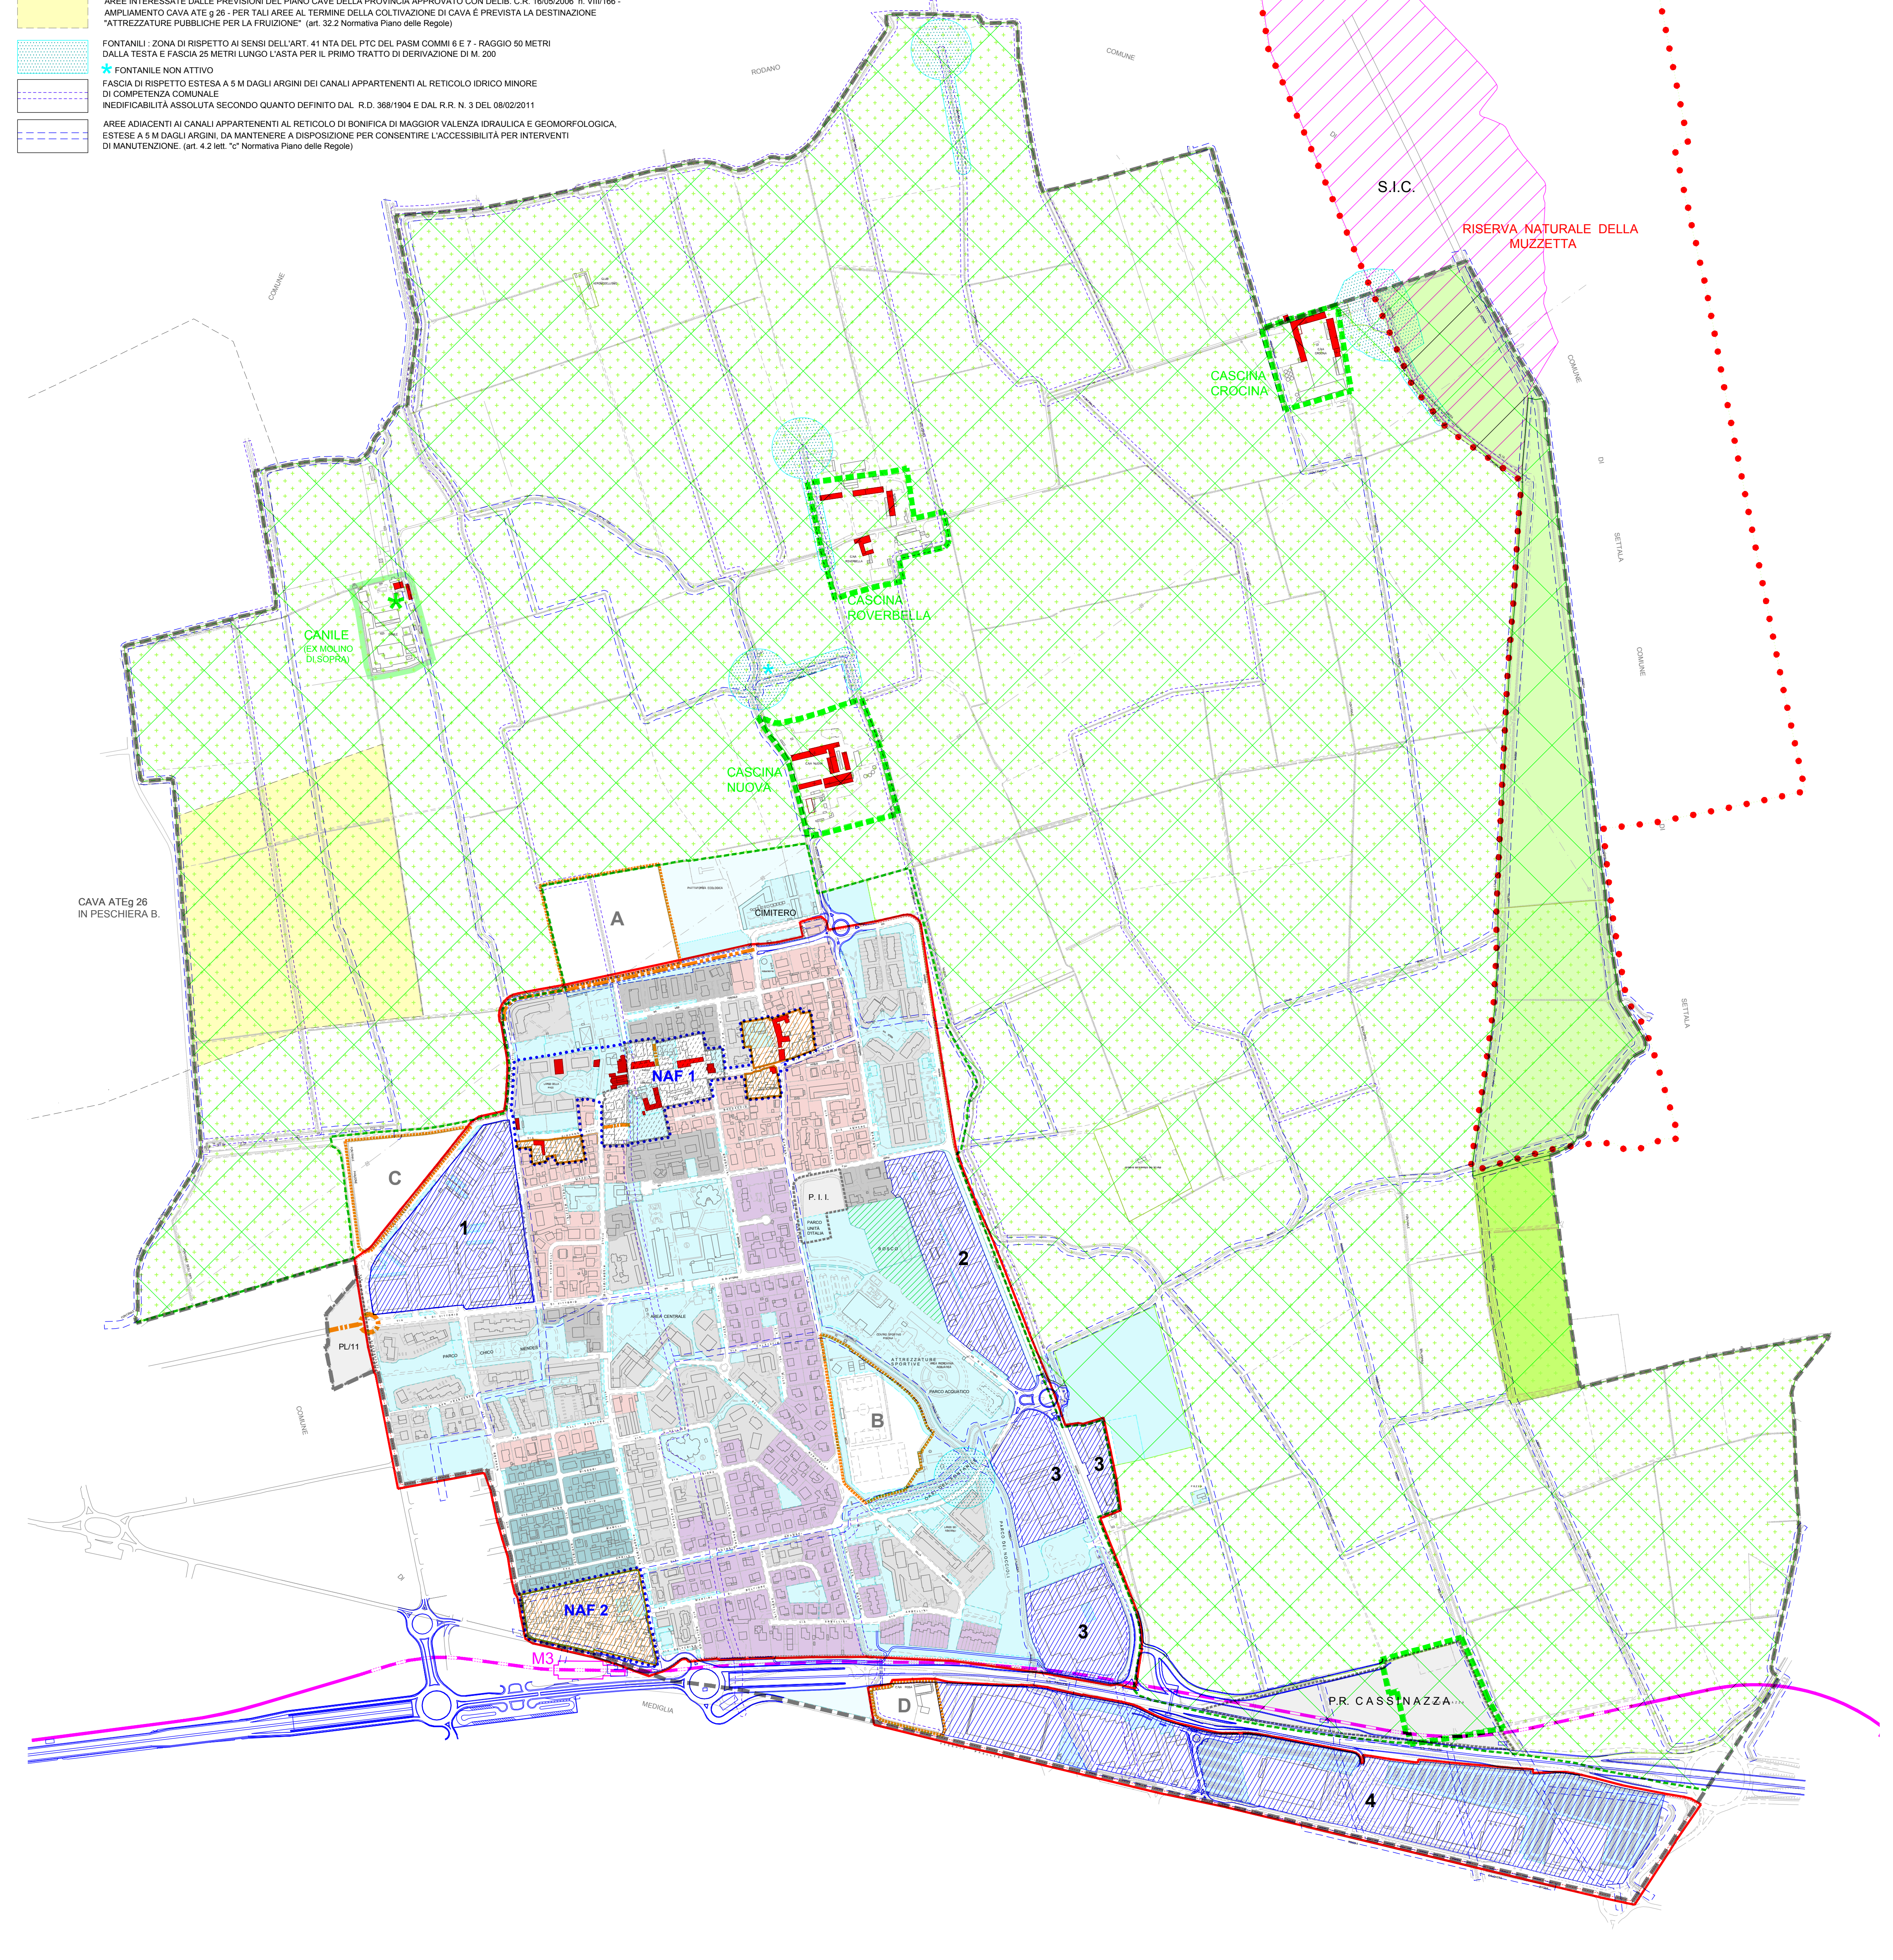

COMUNE DI PANTIGLIATE
PROVINCIA DI MILANO

PIANO DI GOVERNO DEL TERRITORIO
LEGGE REGIONALE 12 / 2005 e s.m.i.

PIANO DELLE REGOLE

COME MODIFICATO A SEGUITO ACCOGLIMENTO OSSERVAZIONI E ADEGUAMENTO A PRESCRIZIONI PROVINCIA E PASM

Il Sindaco: **Sig.ra Lidia Maria Rozzoni**
Il Segretario Comunale: **Dott. Diego Carino**
Il Responsabile Settore Gestione Territorio: **Ing. Pierluigi Taverni**

PROGETTO CIONI MORI e GROSSI ARCHITETTI ASSOCIATI DR.ARCH. MARIAEMMA CIONI MORI DR.ARCH. FRANCO GROSSI VIA SAVONA 67B 20144 MILANO tel/fax 024234417 e-mail: grossi.cionimori@libero.it C.F. e p.IVA: 06157090967	AZZONAMENTO	TAV. 1R
CONSULENZA ANALISI STORICA DR.ARCH. ADA GROSSI DOTTORRE DI RICERCA IN DIPLOMATICA	SCALA 1 / 5000	DATA ADOZIONE PGT 19/09/2012
ELABORAZIONE GRAFICA ALESSANDRO ANTINORI	DATA MODIFICA FEBBRAIO 2013	FILE
-PNT-PGT-PDR TAV1R.dwg		
A TERMINI DI LEGGE I PROGETTISTI SI RISERVANO LA PROPRIETÀ DI QUESTO DISEGNO AI SENSI DEGLI ARTT. 1151-2-3 C.C.		